COMORES
La Grande
Mosquée de Malé

# NOTICE ARCHITECTURALE

La Grande
Mosquée de Malé

***S**ituée dans l'archipel des Comores, sur l'île de la Grande Comore un nouveau projet de Mosquée voit le jour dans la ville de Malé.*

## La mosquée, une place centrale, un élément structurant…

La réflexion de la nouvelle mosquée au sein de la ville de Malé se porte à plusieurs échelles. Son insertion dans son tissus urbain vient structurer l'ensemble de la ville afin de devenir une place centrale à l'échelle du quartier et créer une synergie liée à la diffusion du savoir tant au niveau cultuel que culturelle. Véritable lieu d'apprentissage, la mosquée représente un lieu essentiel dans l'organisation quotidienne des Comoriens. Son **identification**, son **accès**, ainsi que son **fonctionnement** deviennent des éléments structurants qui vont définir sa mise en place.

## A l'échelle de la ville – *Malé dans son territoire*

Situé sur la côte est de la Grande Comore, Malé est une ville irriguée principalement par la Route National 2. Nous pouvons constater que depuis l'artère principale de la RN2, une veine secondaire permet de traverser la ville pour rejoindre la plage. Le développement de la ville s'est fait en suivant une géométrie triangulaire faisant du site de la nouvelle Mosquée le centre névralgique.

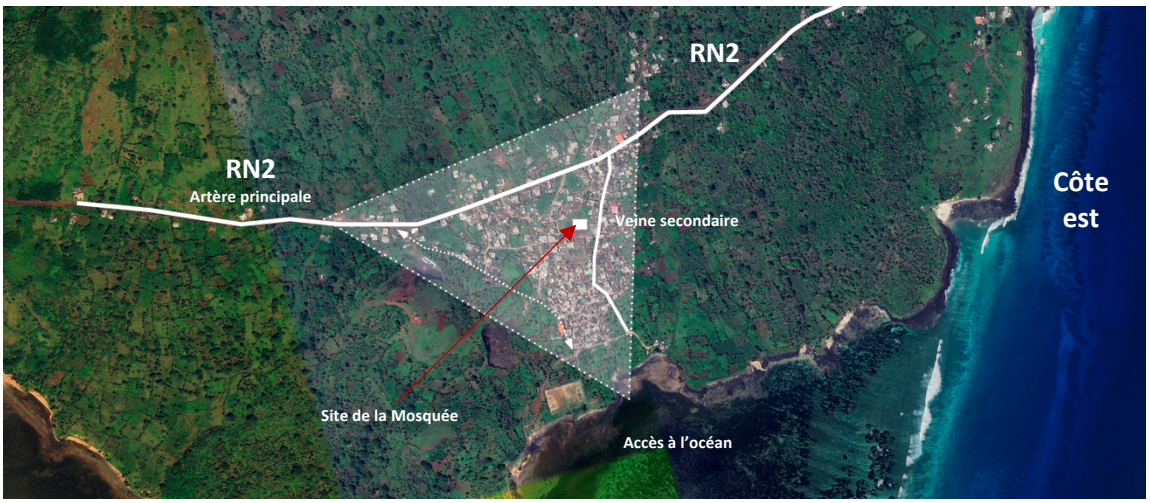


*Malé dans son territoire*

## A l'échelle du quartier – *La mosquée dans sa maille urbaine*

Accessible depuis un axe principal connecté avec la RN2, la place de la mosquée peut facilement être abordé. Ce site stratégique et l'emplacement de ce nouveau point central a pour vocation d'avoir la capacité d'accueillir et de rassembler l'ensemble des habitants en ce point focal de la ville. Une logique de restructuration de l'urbanisme se met alors tout naturellement en place. En effet l'articulation du projet dans son site se base avant tout par son accès et la gestion des flux propre aux séquences d'arrivés dans une mosquée.

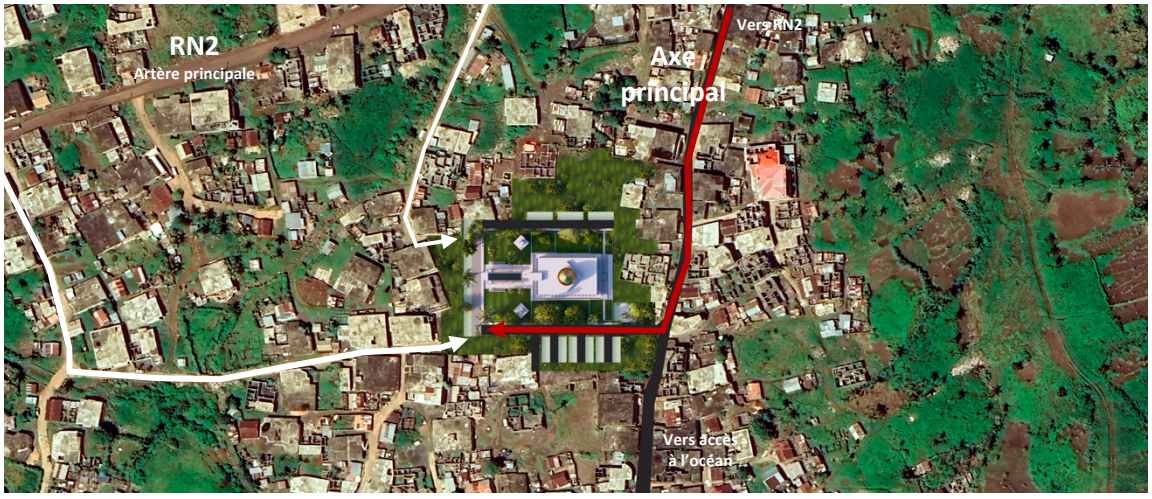


*La mosquée dans sa maille urbaine*

## **Le projet** – *Relevé de l'existant*

Un premier projet a déjà été porté et entamé sur le site. A travers le relevé photographique nous pouvons voir une construction actuelle arrêté au gros œuvre du RDC. Le dimensionnement de la mosquée a été pensée pour pouvoir accueillir les 2600 fidèles hommes et femmes. Cette construction aujourd'hui stoppé pour des **raisons techniques** laisse paraître **des écarts entre l'étude du projet et l'exécution** réel de ce dernier. Cela entraine alors une **insécurité** liée à la structure même de l'édifice rendant **dangereux la reprise** de la construction car les bases et l'assise du bâtiment seraient à reprendre.

## **Le projet** – *La perle dans son écrin*

Pour donner suite à ce diagnostic de l'existant et aux réflexions liées aux différentes échelles, nous préconisons pour la réalisation de ce nouveau projet une **redéfinition de l'emprise** et une **qualification** des **limites du site**. Cette réorganisation permettra :

- D'assoir l'intégralité du programme demandé
- De traiter les abords de la mosquée
- D'avoir une gymnastique sur la capacité d'accueil au sein du site

Pour mettre en place ces objectifs, une déconstruction de l'existant est impérative afin de partir sur une nouvelle base pour ancrer de façon pérenne la mosquée à son site.

*Emprise actuelle*

*Nouvelle Emprise*

## **Le projet** – *Le caractère d'une mosquée*

Le caractère identifiable d'une mosquée est un sujet inévitable dans son approche et sa réflexion architecturale. En effet ce lieu de culte possède des traits de caractères spécifiques issus de la richesse de l'architecture islamique. De cet art islamique vaste et variée, nous pouvons néanmoins définir les éléments structurants de ce lieu de culte :

- Le dôme
- Le minaret
- Les arcades

Ces trois éléments vont dessiner l'épure de la mosquée la rendant intemporel et identifiable par tous. A cela s'ajoute le rapport aux jardins et à l'eau que nous pouvons systématique retrouver dans les mosquées.

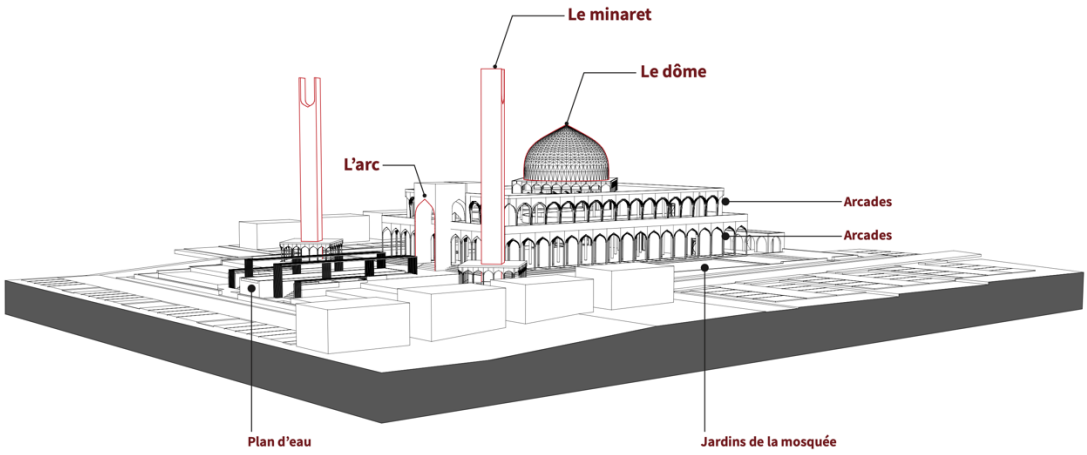


Le projet offre un corps bâti central orné de son dôme et taillé par ses arcades en accolades. 2 minarets de 25m sont positionnés en amont comme élément signal. L'ensemble est articulé sur son sol dessiné par la topographie. En effet un différentiel topographique de 2m sur le côté longitudinal du site est présent. L'accès PMR se fait tout naturellement au nord tandis que l'accès pour les fortes affluences se fait au sud. La topographie nous permet ainsi au sud d'encastrer la citerne d'eau donnant en surface un miroir d'eau où les hommes pourront aussi faire les ablutions. Les ablutions femmes quant à elles, plus intimes et plus discrètes se positionneront vers l'entrée nord. Des jardins et espaces ouverts bordent la mosquée donnant ainsi la possibilité de doubler la capacité intérieure de la salle de prière homme. Au plus éloignées du cœur défini par les salles de prières, se trouvent les espaces de stationnement ainsi que des espaces annexes permettant d'accueillir le foyer.

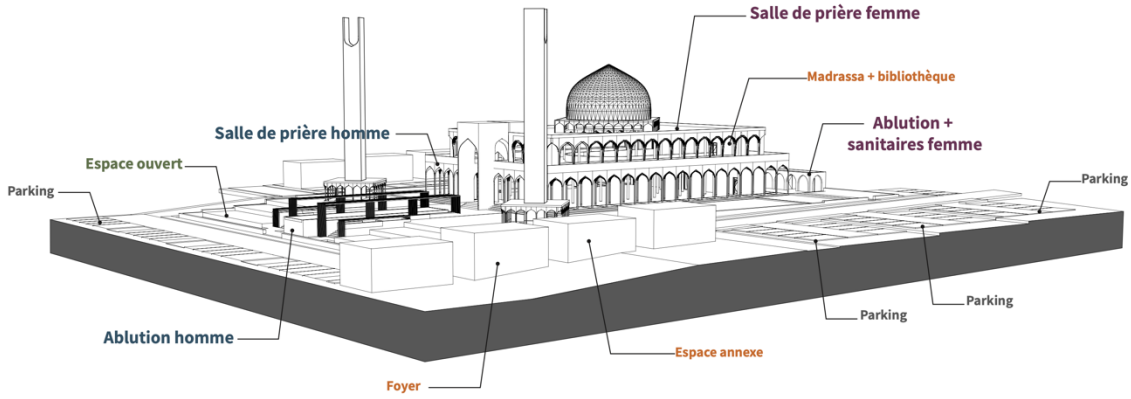

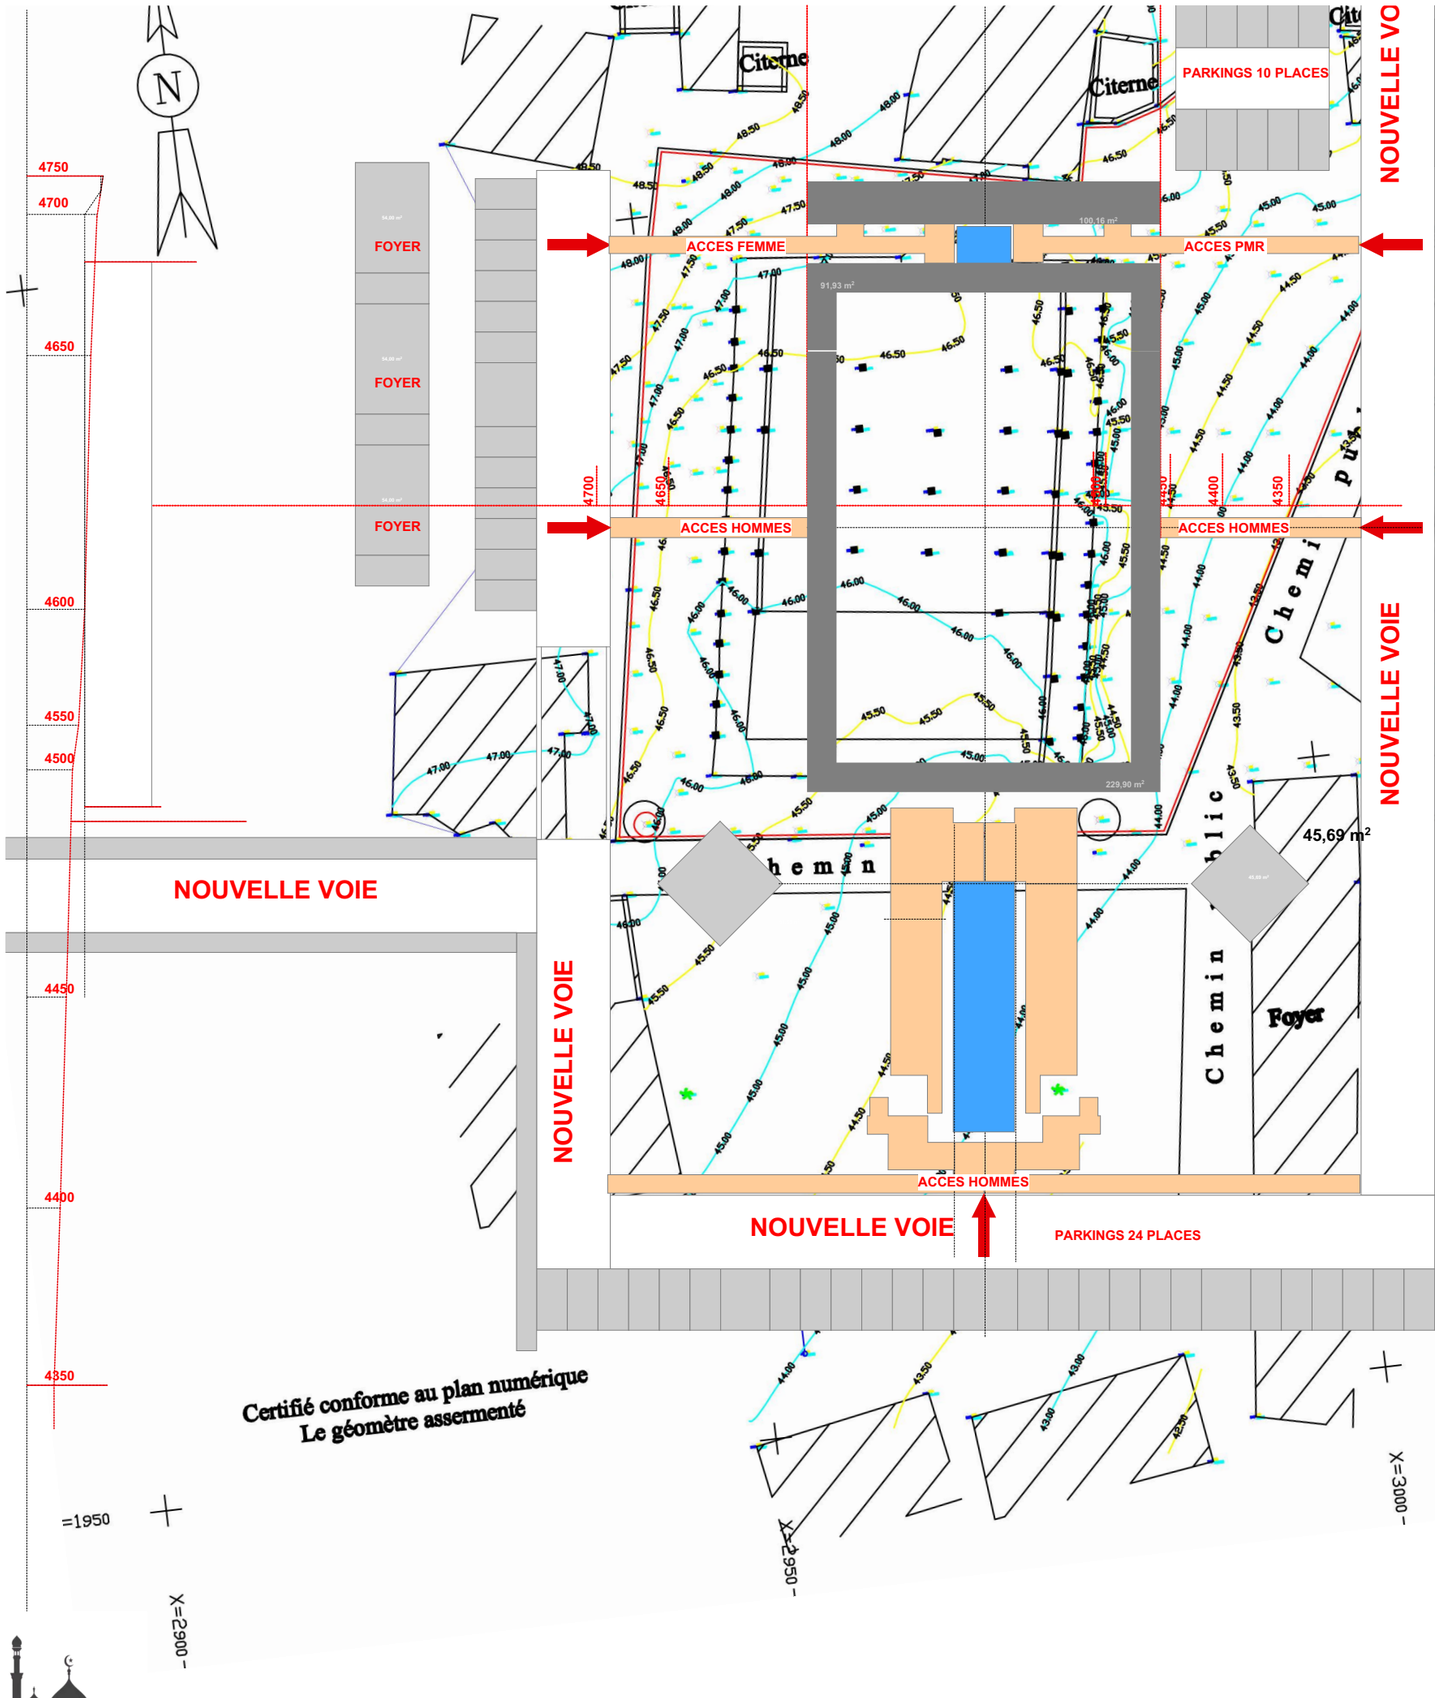
N
Citerne
Citerne
PARKINGS 10 PLACES
NOUVELLE VO
ACCES FEMME
ACCES PMR
FOYER
FOYER
FOYER
ACCES HOMMES
ACCES HOMMES
NOUVELLE VOIE
NOUVELLE VOIE
NOUVELLE VOIE
45,69 m²
Foyer
FOYER
FOYER
FOYER
ACCES HOMMES
NOUVELLE VOIE
PARKINGS 24 PLACES
4750
4700
4650
4600
4550
4500
4450
4400
4350
Certifié conforme au plan numérique
Le géomètre assermenté
=1950
X=2900
X=2950
X=3000

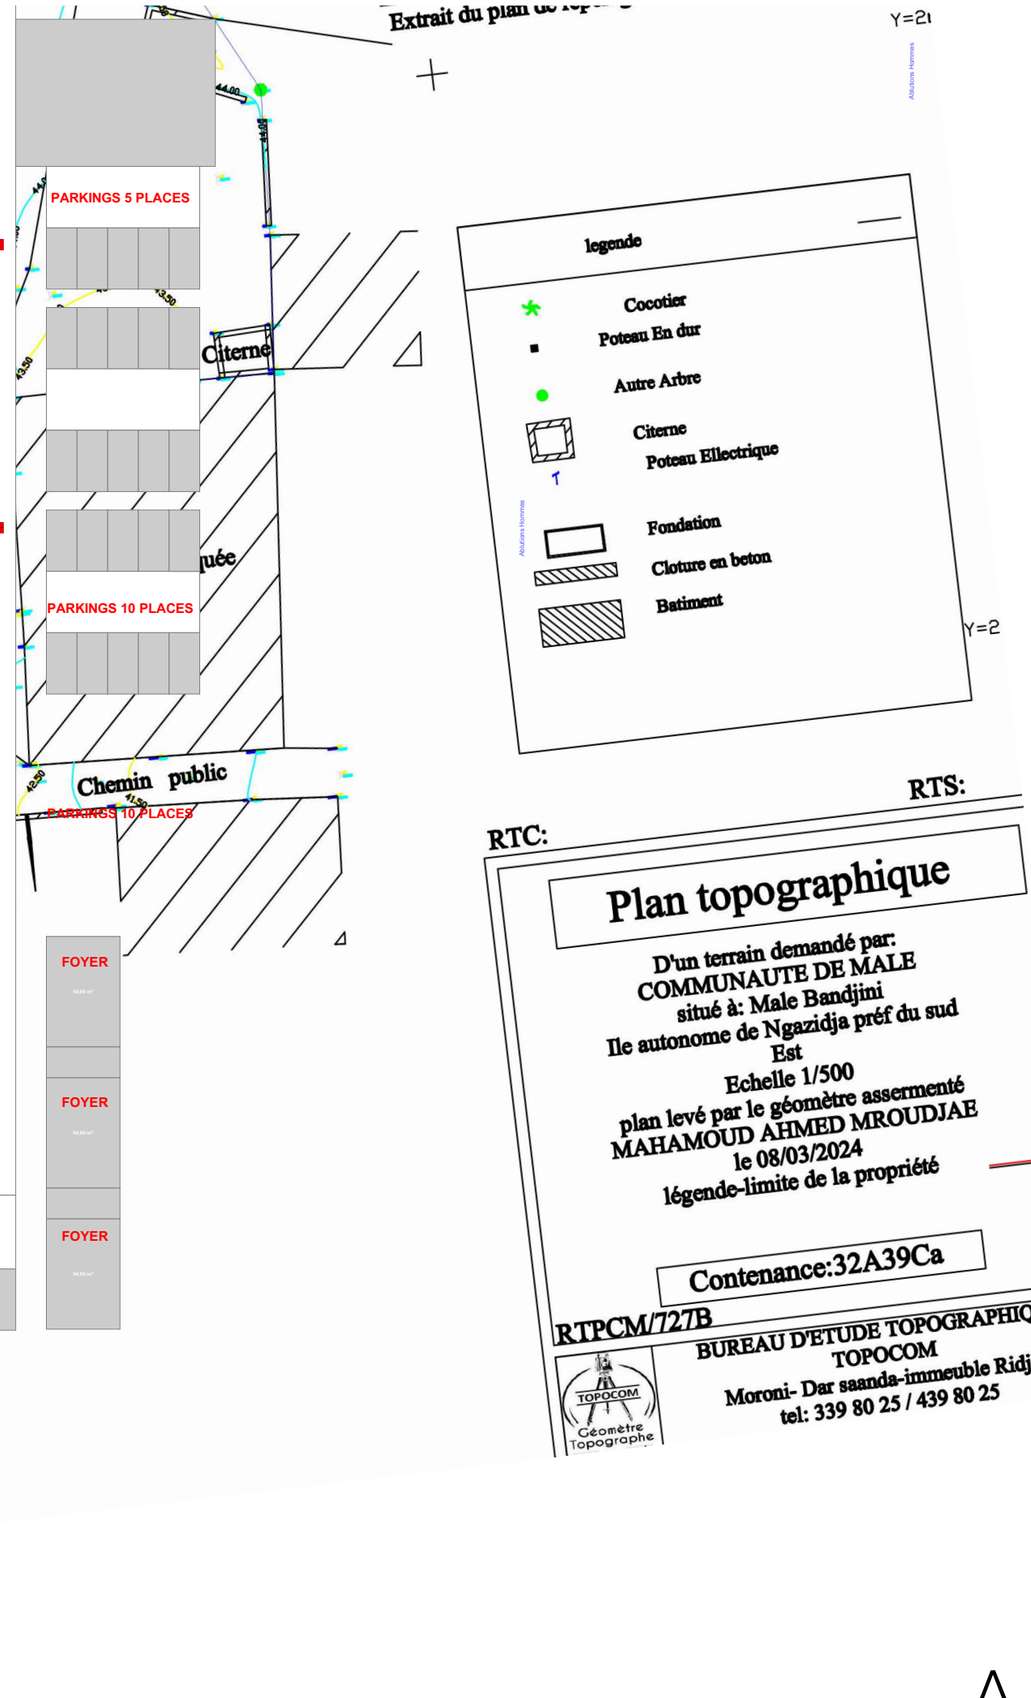
Extrait du plan de
PARKINGS 5 PLACES
Citerne
PARKINGS 10 PLACES
Chemin public
PARKINGS 10 PLACES
Y=21
Y=2
legende
Cocotier
Poteau En dur
Autre Arbre
Citerne
Poteau Ellectrique
Fondation
Cloture en beton
Batiment
RTS:
RTC:
Plan topographique
D'un terrain demandé par:
COMMUNAUTE DE MALE
situé à: Male Bandjini
Ile autonome de Ngazidja préf du sud Est
Echelle 1/500
plan levé par le géomètre assermenté
MAHAMOUD AHMED MROUDJAE
le 08/03/2024
légende-limite de la propriété
Contenance:32A39Ca
RTPCM/727B
BUREAU D'ETUDE TOPOGRAPHIQUE
TOPOCOM
Moroni- Dar saanda-immeuble Ridjal
tel: 339 80 25 / 439 80 25
TOPOCOM
Géomètre Topographe

HAA ARCHITECTURE

# La Grande Mosquée de Malé

## PLAN D'ENSEMBLE

Echelle: 1:200 23-10-24 **00**

NABEE ARCHITECTURE

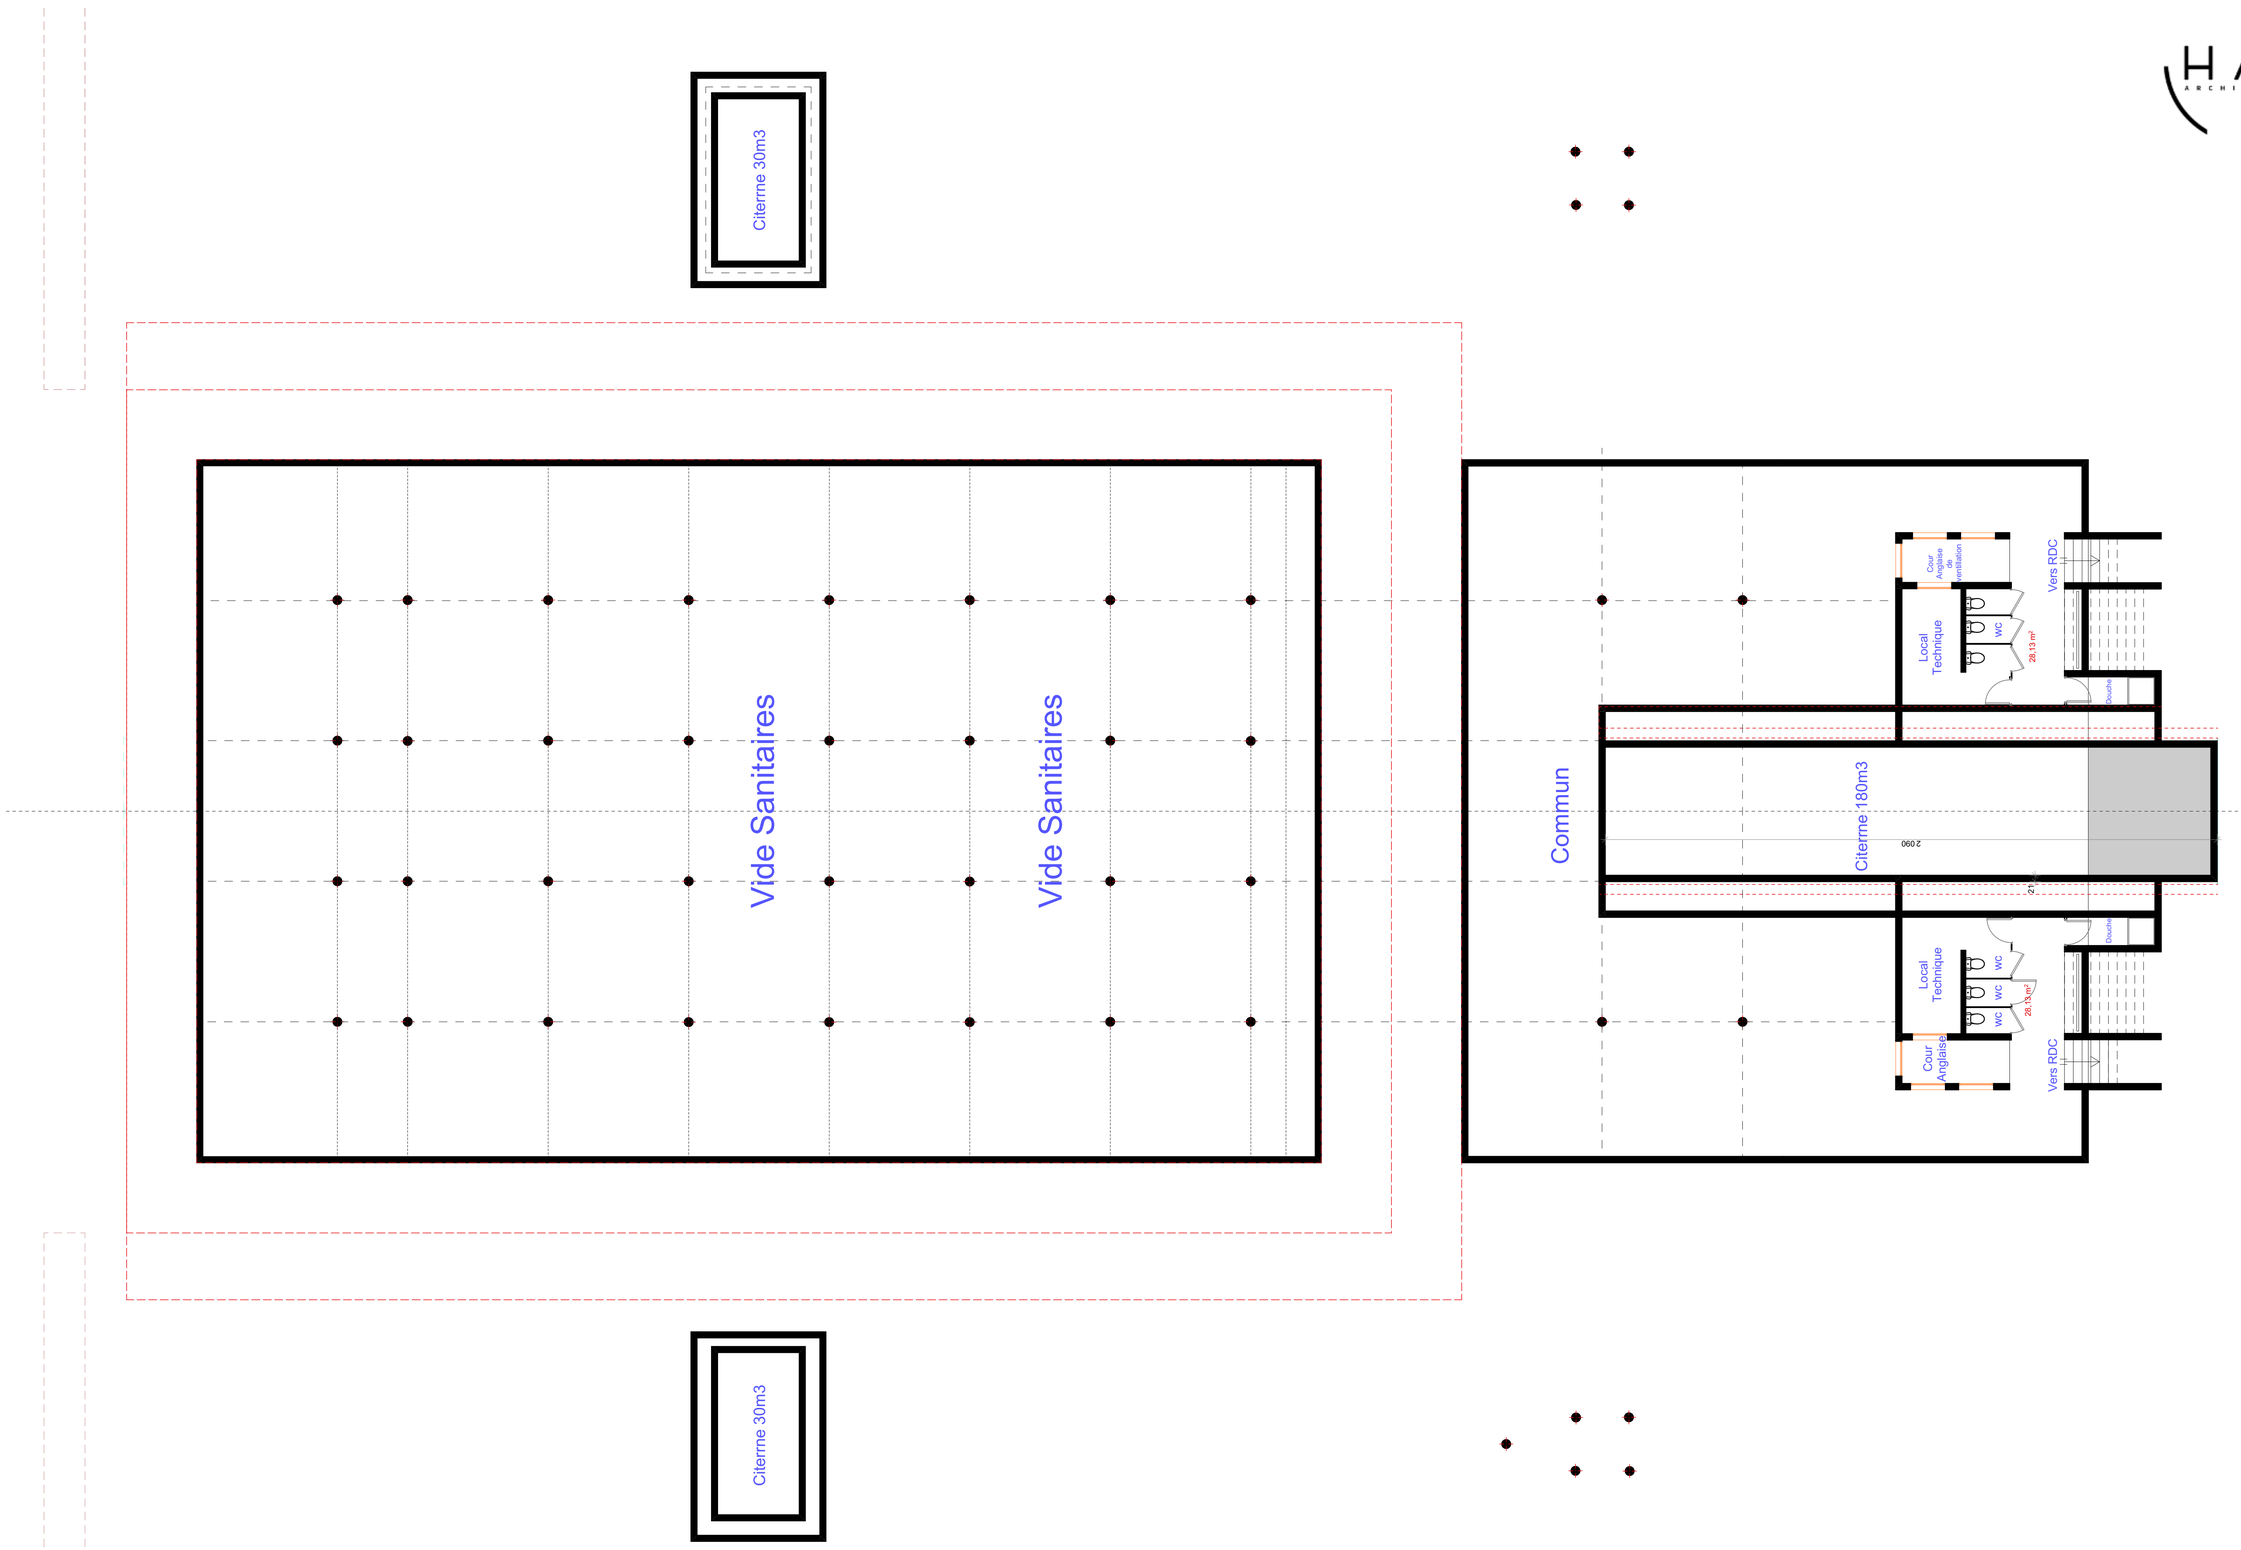


# La Grande Mosquée de Malé

## Plan RDJ

Echelle: 1:100 23-10-24 **01**

# La Grande Mosquée de Malé

## Rez-de-chaussée

Echelle: 1:100 23-10-24 **02**

HAA ARCHITECTURE

ΔG NABEE ARCHITECTURE

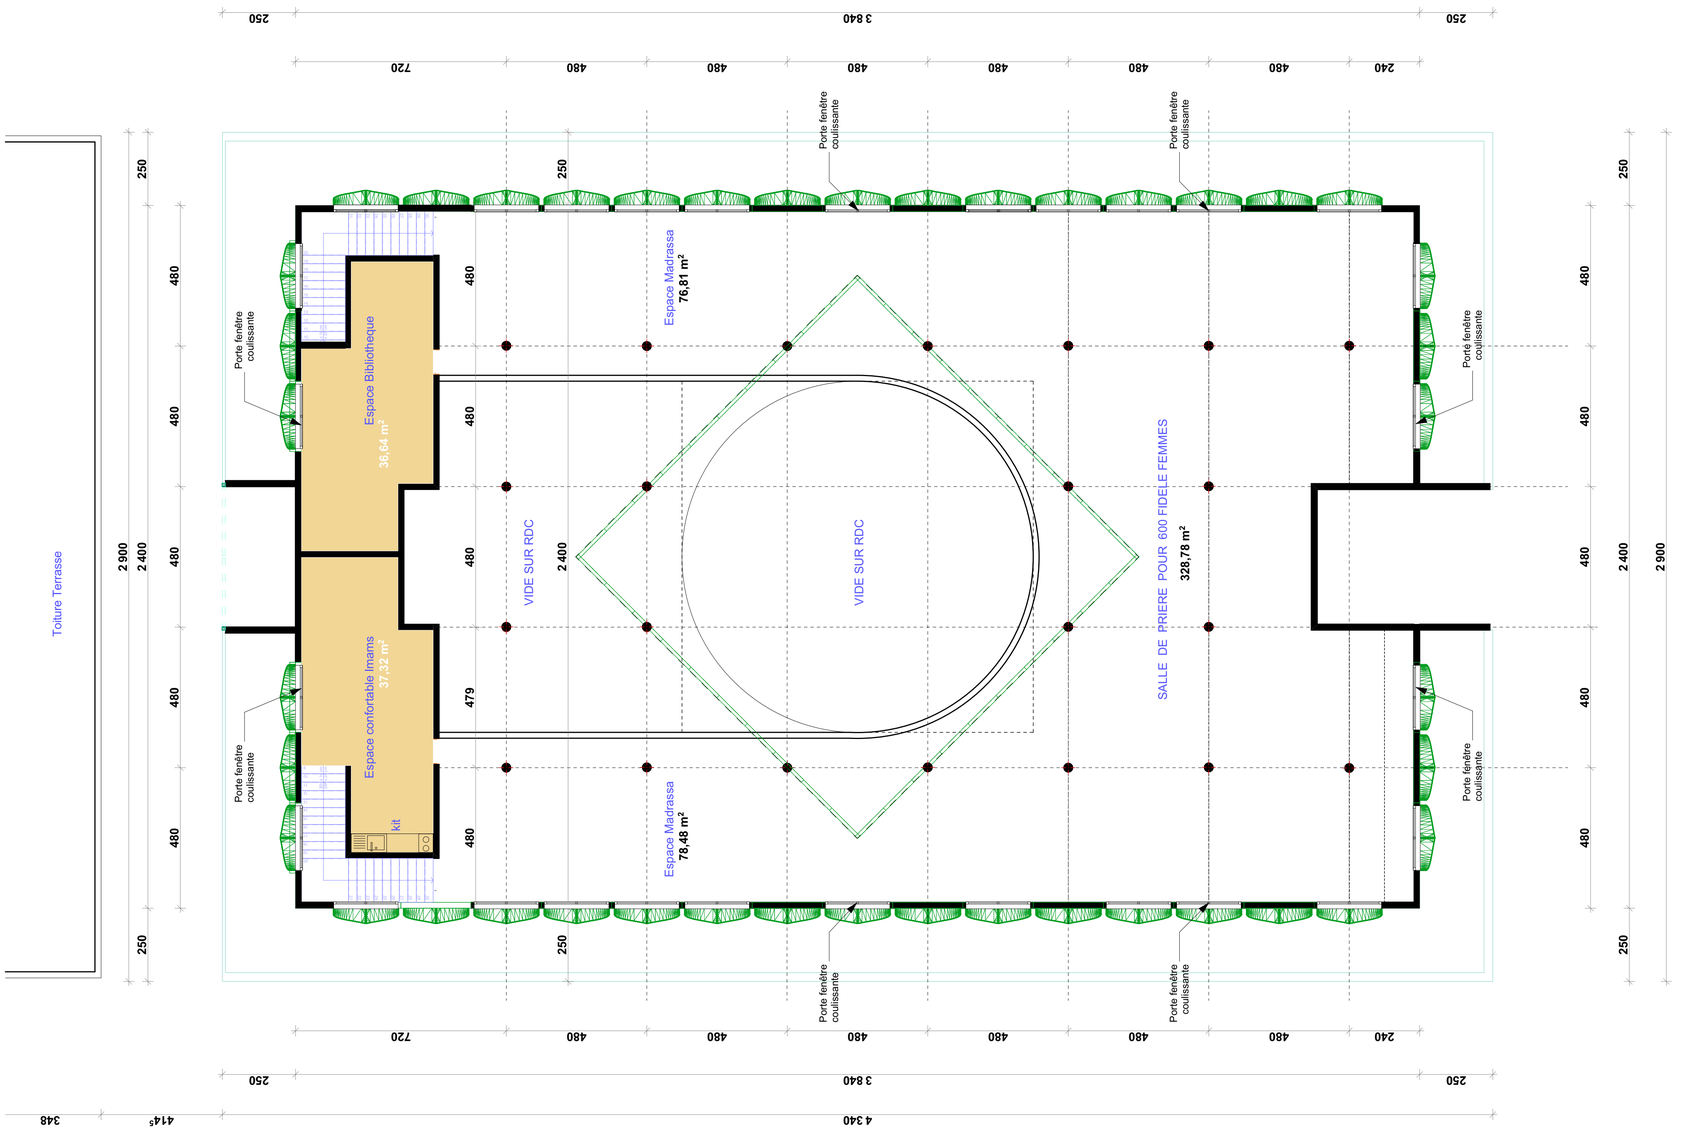


ETAGE

# La Grande Mosquée de Malé

ETAGE

Echelle: 1:100 23-10-24 **03**